


SURFACE TOTALE : 82.61 m² • SURFACE HABITABLE : 82.61 m² • ÉTAGES : 2 • PIÈCES : 5


▼ Rez-de-chaussée

SURFACE TOTALE : 53.57 m² • SURFACE HABITABLE : 53.57 m² • PIÈCES : 3

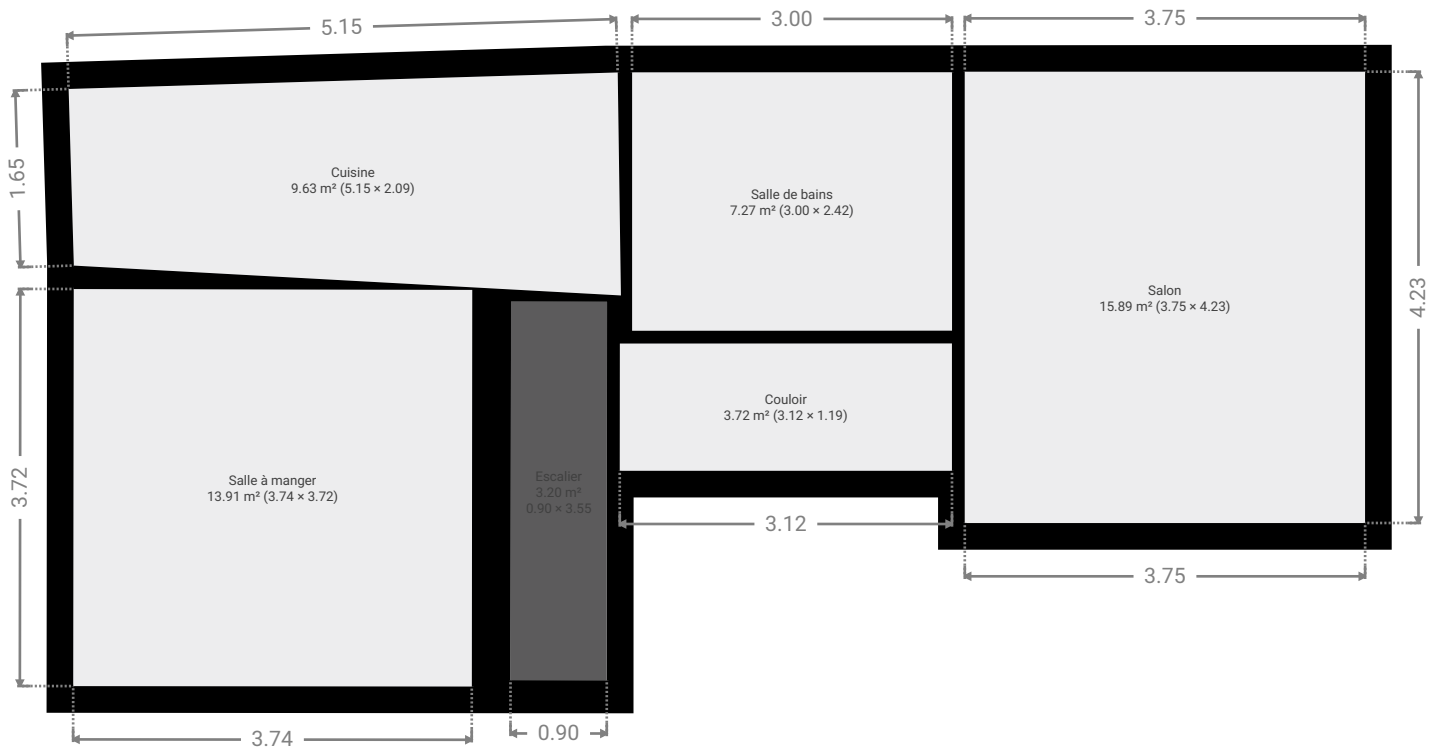

▼ 1er étage

SURFACE TOTALE : 29.04 m² • SURFACE HABITABLE : 29.04 m² • PIÈCES : 2

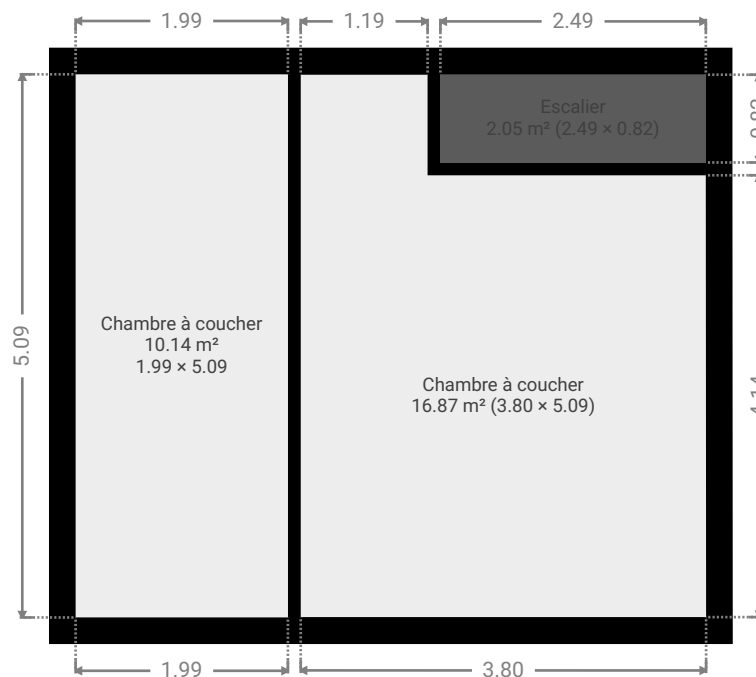

CE PLAN EST FOURNI EN LETAT SANS GARANTIE D'AUCUNE SORTE. SENSOPIA N'ACCORDE AUCUNE GARANTIE, Y COMPRIS, SANS S'Y LIMITER, DES GARANTIES QUANT À LA QUALITE ET À LA PRÉCISION DES DIMENSIONS.

0 1 2 3m 1:71

Page 1/1